


日期			
姓名			
专业	暖通	电气	弱电
日期			
姓名			
专业	建筑	结构	水道

佳景水岸花园四、五期						
编号	中山坐标系		2000坐标系		经纬度	
	X=	Y=	X=	Y=	经度	纬度
1	2461314.385	511273.188	2461314.526	446044.595	22.145204	113.283369
2	2461317.477	511289.106	2461317.551	446060.525	22.145214	113.283425
3	2461321.586	511288.292	2461321.664	446059.729	22.145227	113.283422
4	2461354.663	511378.390	2461354.363	446149.964	22.145335	113.283737
5	2461276.193	511370.481	2461275.927	446141.727	22.14508	113.283709
6	2461414.875	511433.431	2461414.344	446205.257	22.14553	113.283929
7	2461421.558	511489.400	2461420.792	446261.253	22.145552	113.284124
8	2461425.579	511488.920	2461424.815	446260.79	22.145565	113.284123
9	2461426.711	511498.454	2461425.908	446270.329	22.145569	113.284156
10	2461489.522	511481.303	2461488.79	446253.441	22.145773	113.284096
11	2461490.289	511490.120	2461489.52	446262.261	22.145775	113.284127
12	2461508.472	511657.638	2461507.001	446429.854	22.145834	113.284712
13	2461584.669	511642.622	2461583.26	446415.157	22.150082	113.28466
14	2461592.425	511684.558	2461590.841	446457.125	22.150107	113.284806
15	2461677.746	511667.475	2461676.233	446440.4	22.150384	113.284747
16	2461669.552	511625.895	2461668.213	446398.786	22.150358	113.284602
17	2461750.063	511610.029	2461748.789	446383.257	22.15062	113.284547
18	2461611.257	511457.313	2461610.624	446229.961	22.150169	113.284013
19	2461482.522	511315.677	2461482.483	446087.787	22.145751	113.283518
20	2461412.273	511253.897	2461412.494	446025.714	22.145522	113.283302

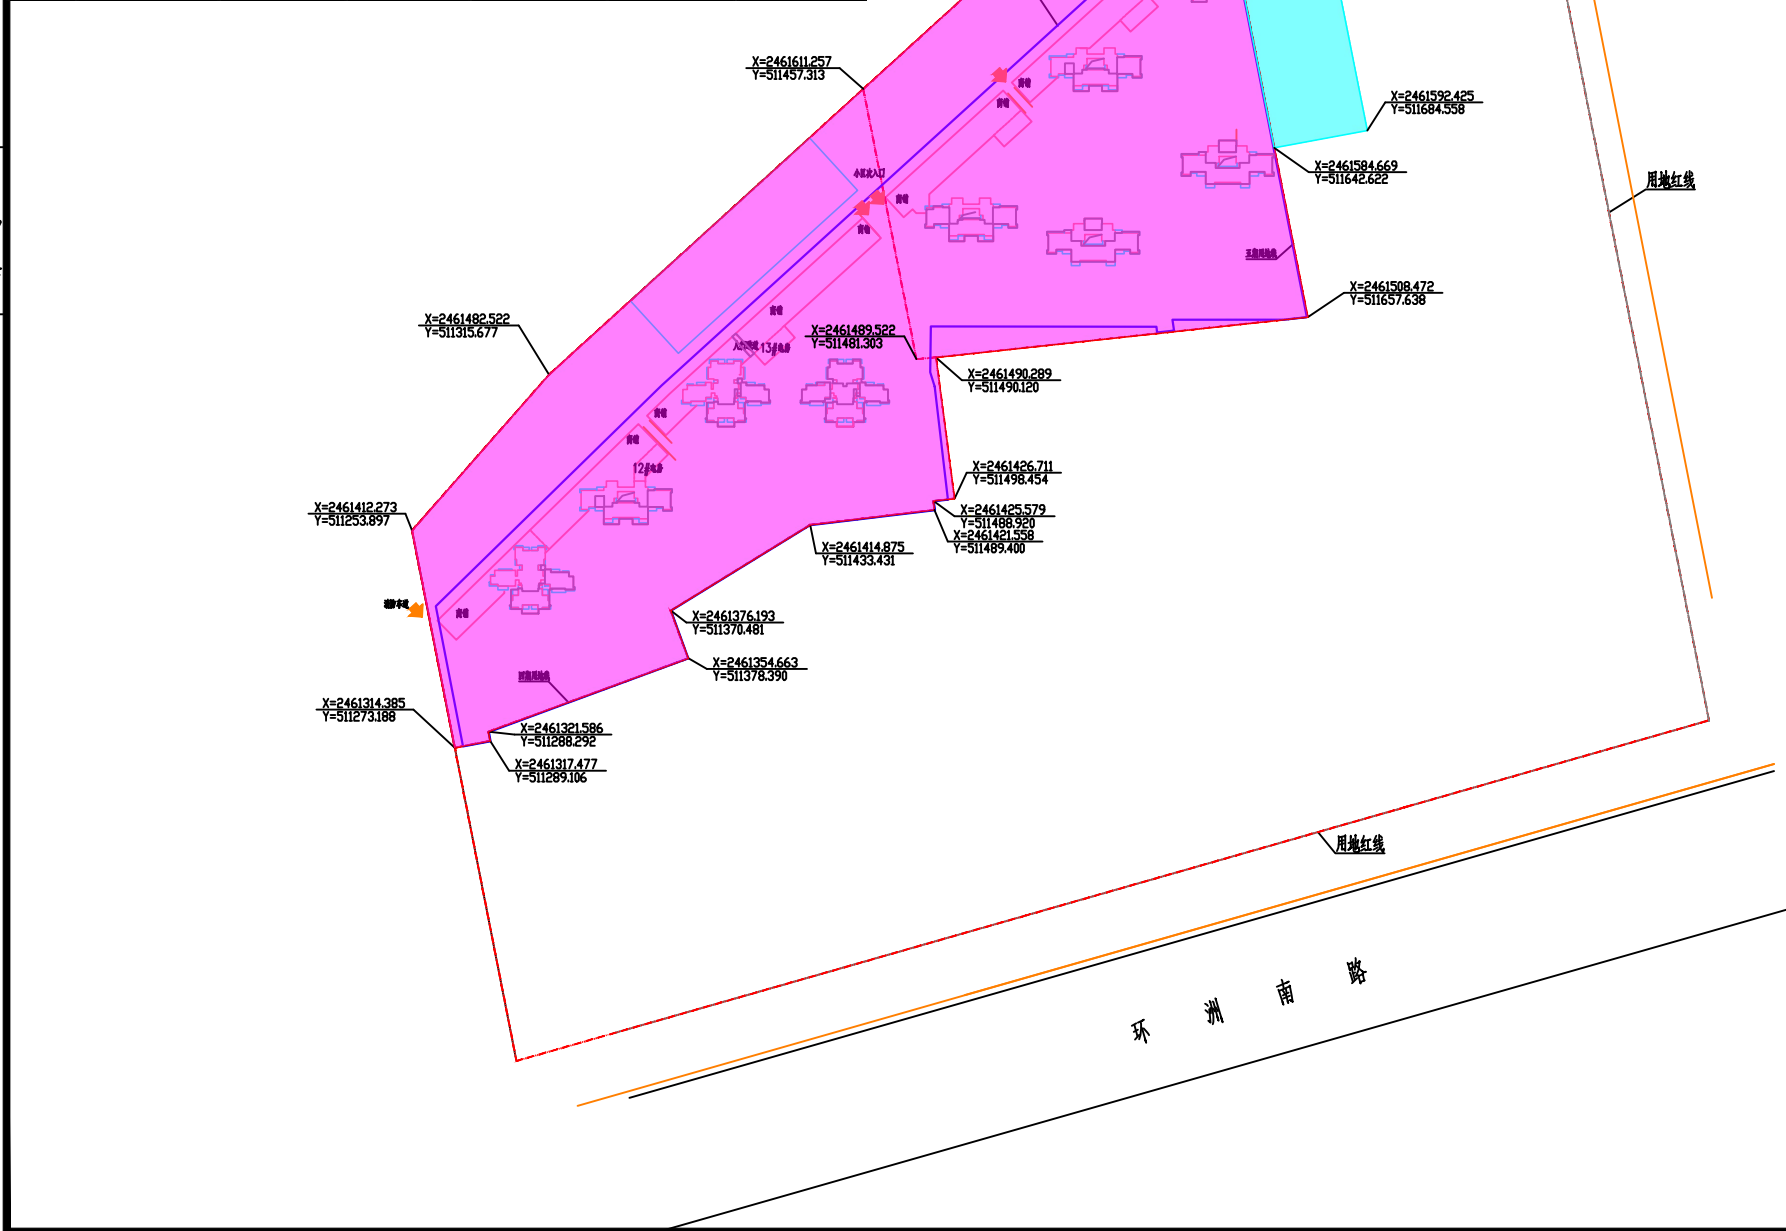

- 说明:
- 1、为了维持沉沙池具有稳定的容积,跟基本工程施工工期的安排,每个月应该及时清理沉沙池一次,雨季清理两次。
 - 2、根据项目情况,本项目分为主体工程区和施工临建区两个防治分区,分区示意图如图纸所示。
 - 3、施工临建区主要包括施工工棚、建设施工场地、施工器械、部分材料堆放等。

	建设用地红线图
	主体工程区
	施工临建区

珠海建研科技有限公司						
核定	李冲	佳景水岸花园四、五期	初设阶段			
审查	龙品如		水保部分			
校核	许益磊	水土保持防治责任范围及防治分区图				
设计	王秀丽					
制图						
资质证号	水保方案(X)字第X号	比例	1:1000	日期	2020年08月	
			图号	附图9		