

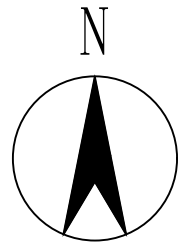


日期		姓名		专业	暖通
日期		姓名		专业	电气
日期		姓名		专业	给排水

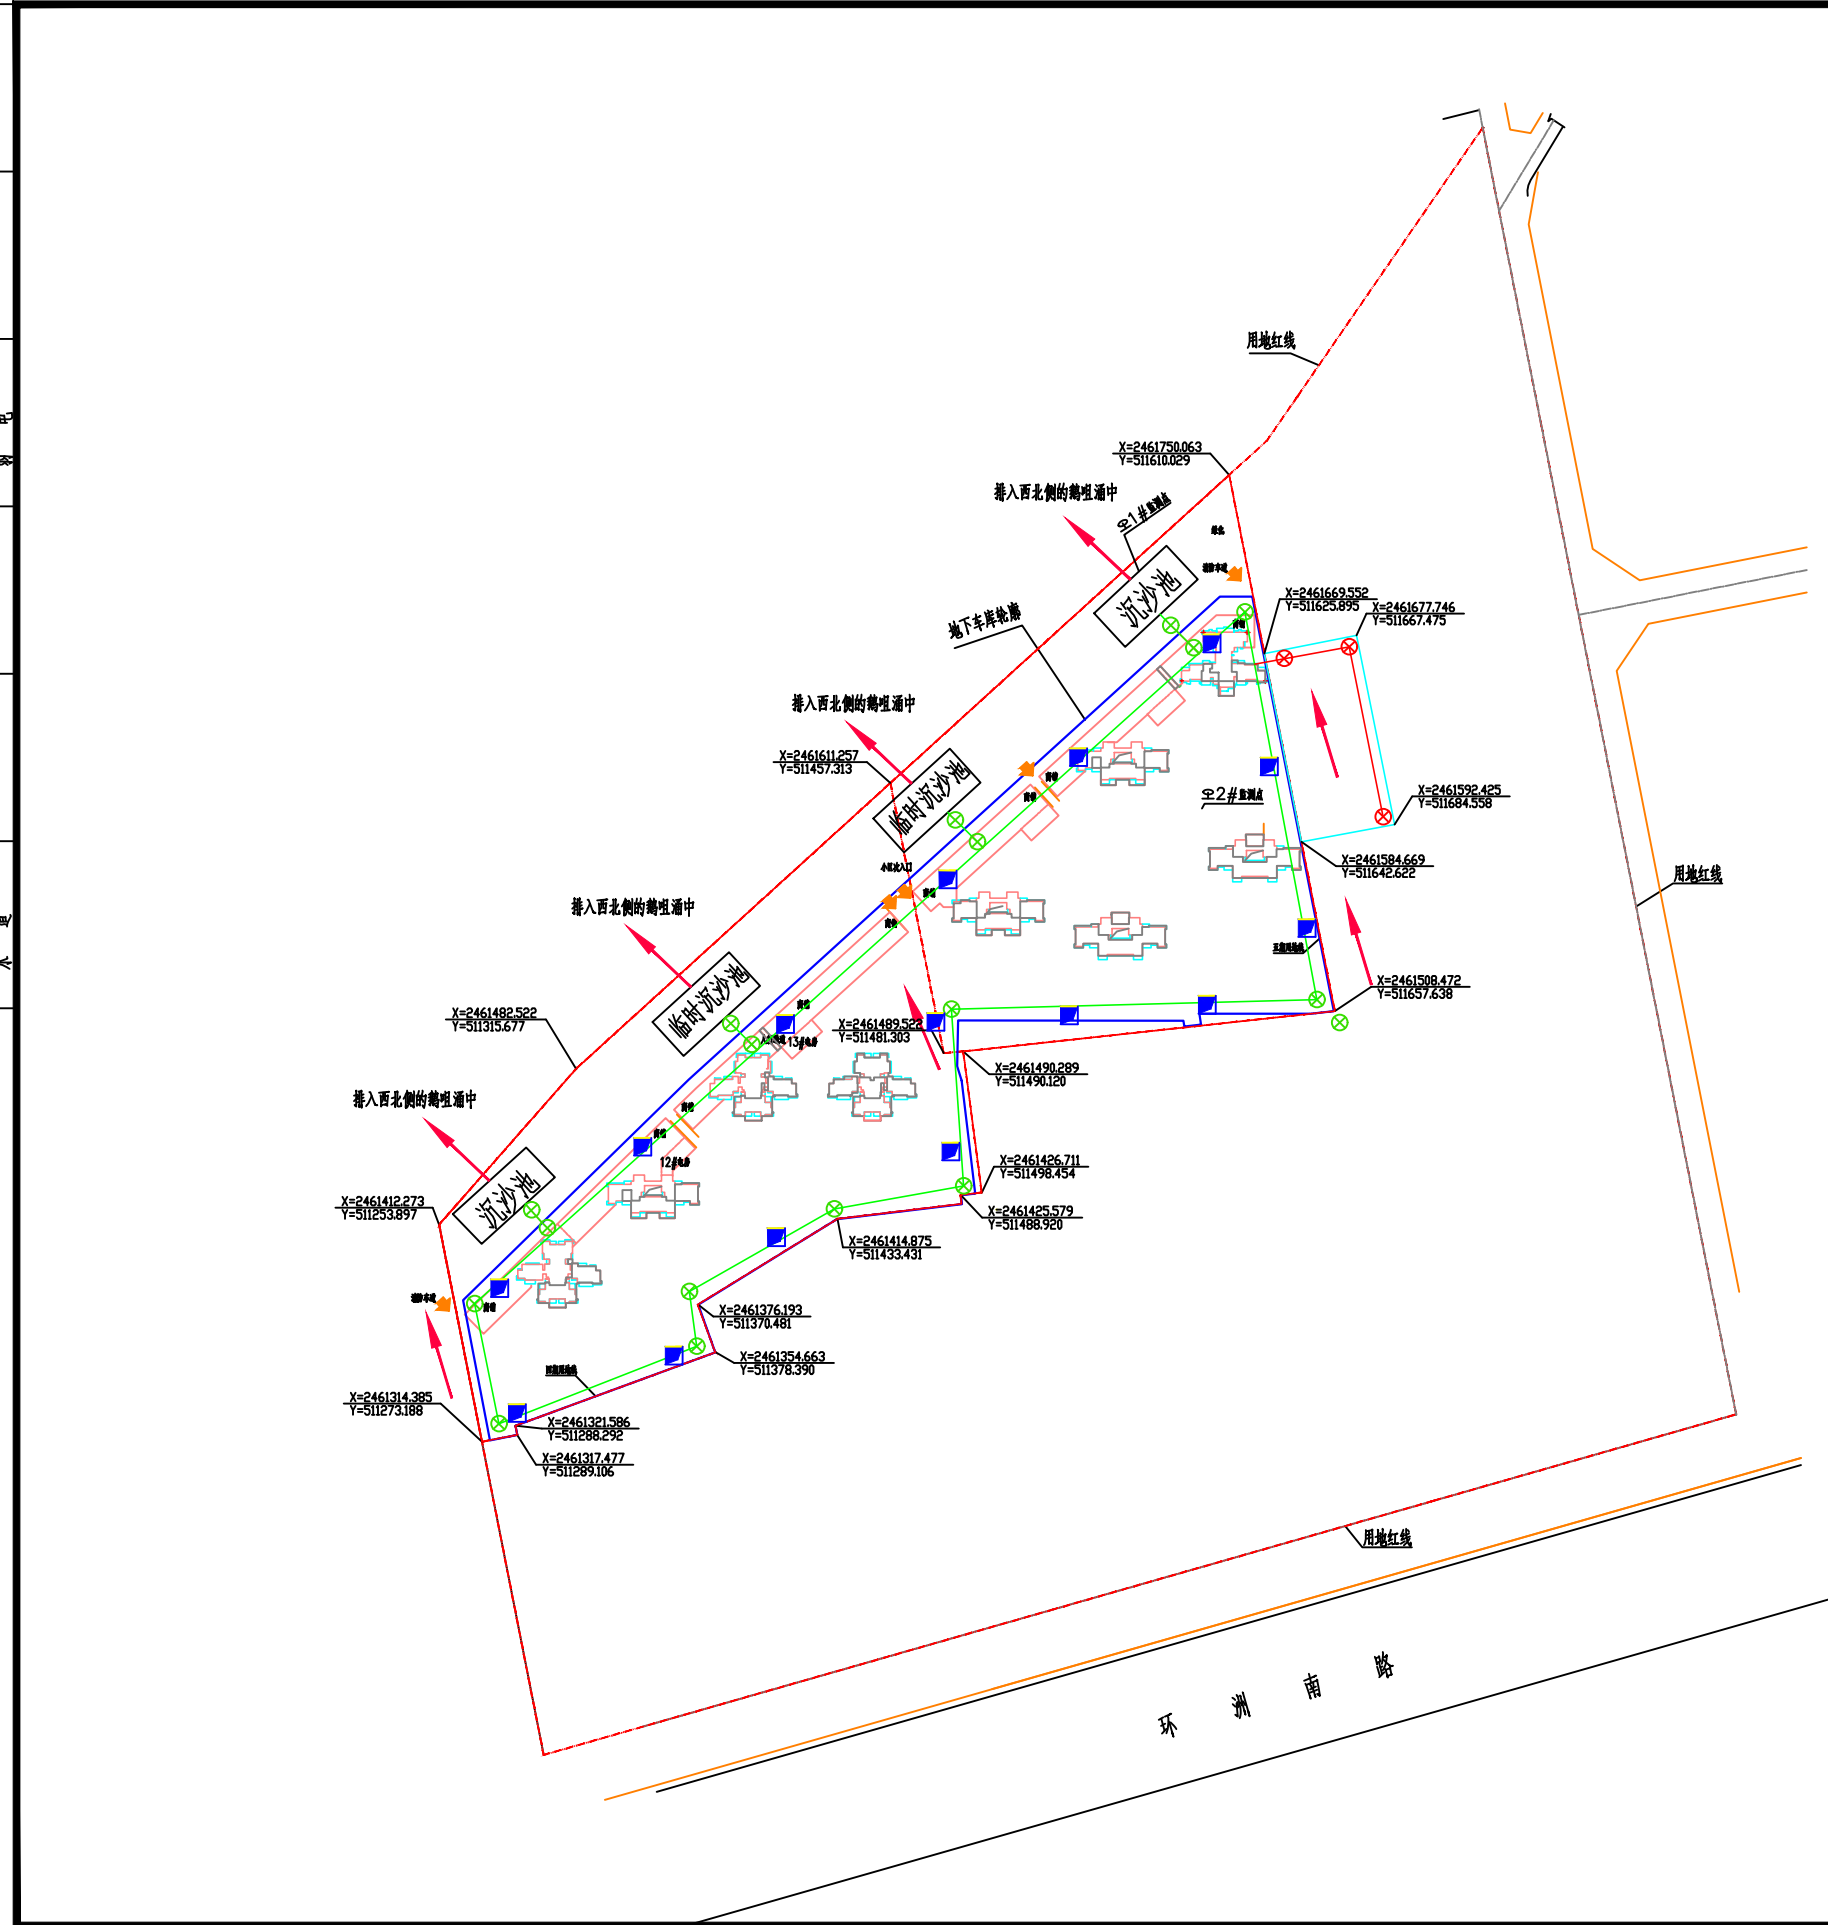

说明:

- 1、为了维持沉沙池具有稳定的容积，跟基本工程施工工期的安排，每个月应该及时清理沉沙池一次，雨季清理两次。
- 2、项目共设置2个监测点，其中1#监测点位于沉沙池排水口出口处，2#监测点位于主体工程区规划绿地处，自然恢复期的景观绿化区域检测，采用巡查的方式。
- 3、排水经过沉沙池处理后汇入工程区排水沟，最终排入西北侧的鹤咀涌中。

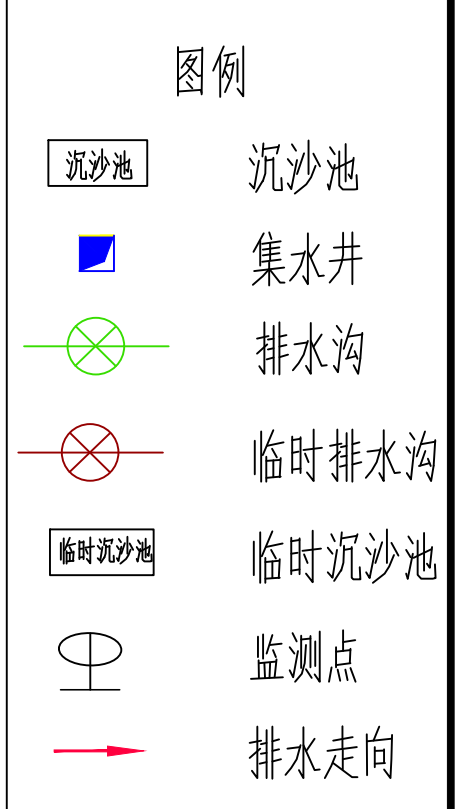

珠海建研科技有限公司					
核定	李伟	佳景水岸花园四、五期	初设阶段		
审查	龙品如		水保部分		
校核	许益磊	水土流失防治措施布局及监测点位图			
设计	庄君雨				
制图					
资质证号	水保方案(X)字第X号	比例	1:1000	日期	2020年08月
			图号	附图10	