




专业	建筑	姓名	日期
专业	结构	姓名	日期
专业	水电	姓名	日期
专业	暖通	姓名	日期

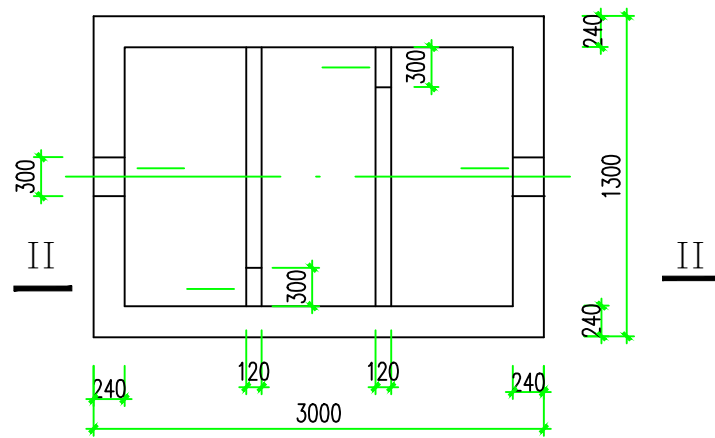

沉沙池结构图

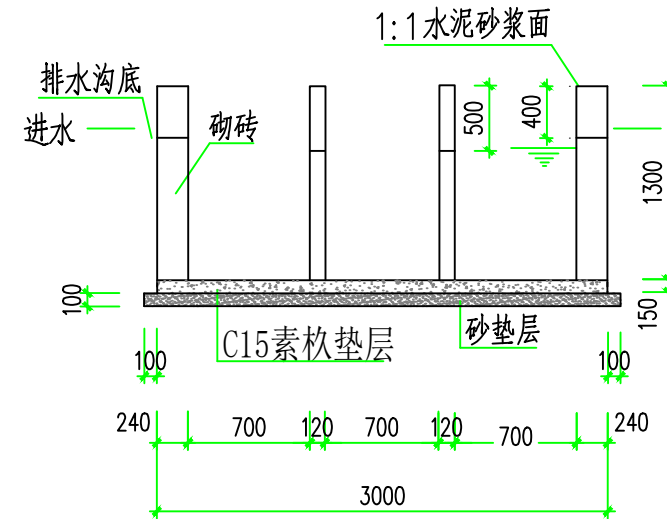

沉沙池剖面图

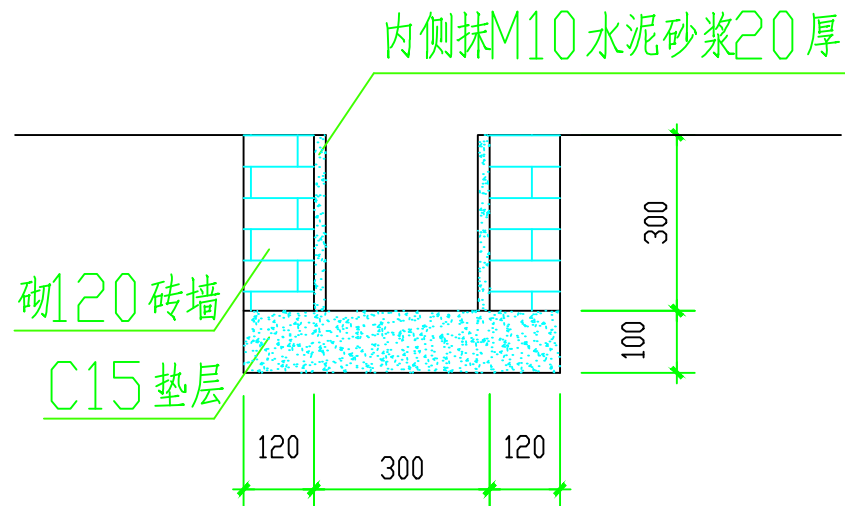

排水沟大样图

珠海建研科技有限公司					
核定	李伟	佳景水岸花园四、五期	初设阶段		
审查	龙国		水保部分		
校核	许益磊	水土保持典型设计图			
设计	王秀丽				
制图					
资质证号	水保方案(X)字第X号	比例	1:1000	日期	2020年08月
		图号	附图12		