

511.40 2461.80 511.70 2461.80

中山市坦洲测绘工程有限公司

技术负责		比例尺	1 : 1000
测量员	谢龙军	宗地图编号	D33TTa20131421
地名	中山市坦洲镇十四村	业务类别代码	
测量日期	2013-10-10	出图日期	2013-10-10
中山市统一坐标系		1985国家高程基准	


北



涌
咀
鹅

32370.8平方米,折合48.5563亩

施工区

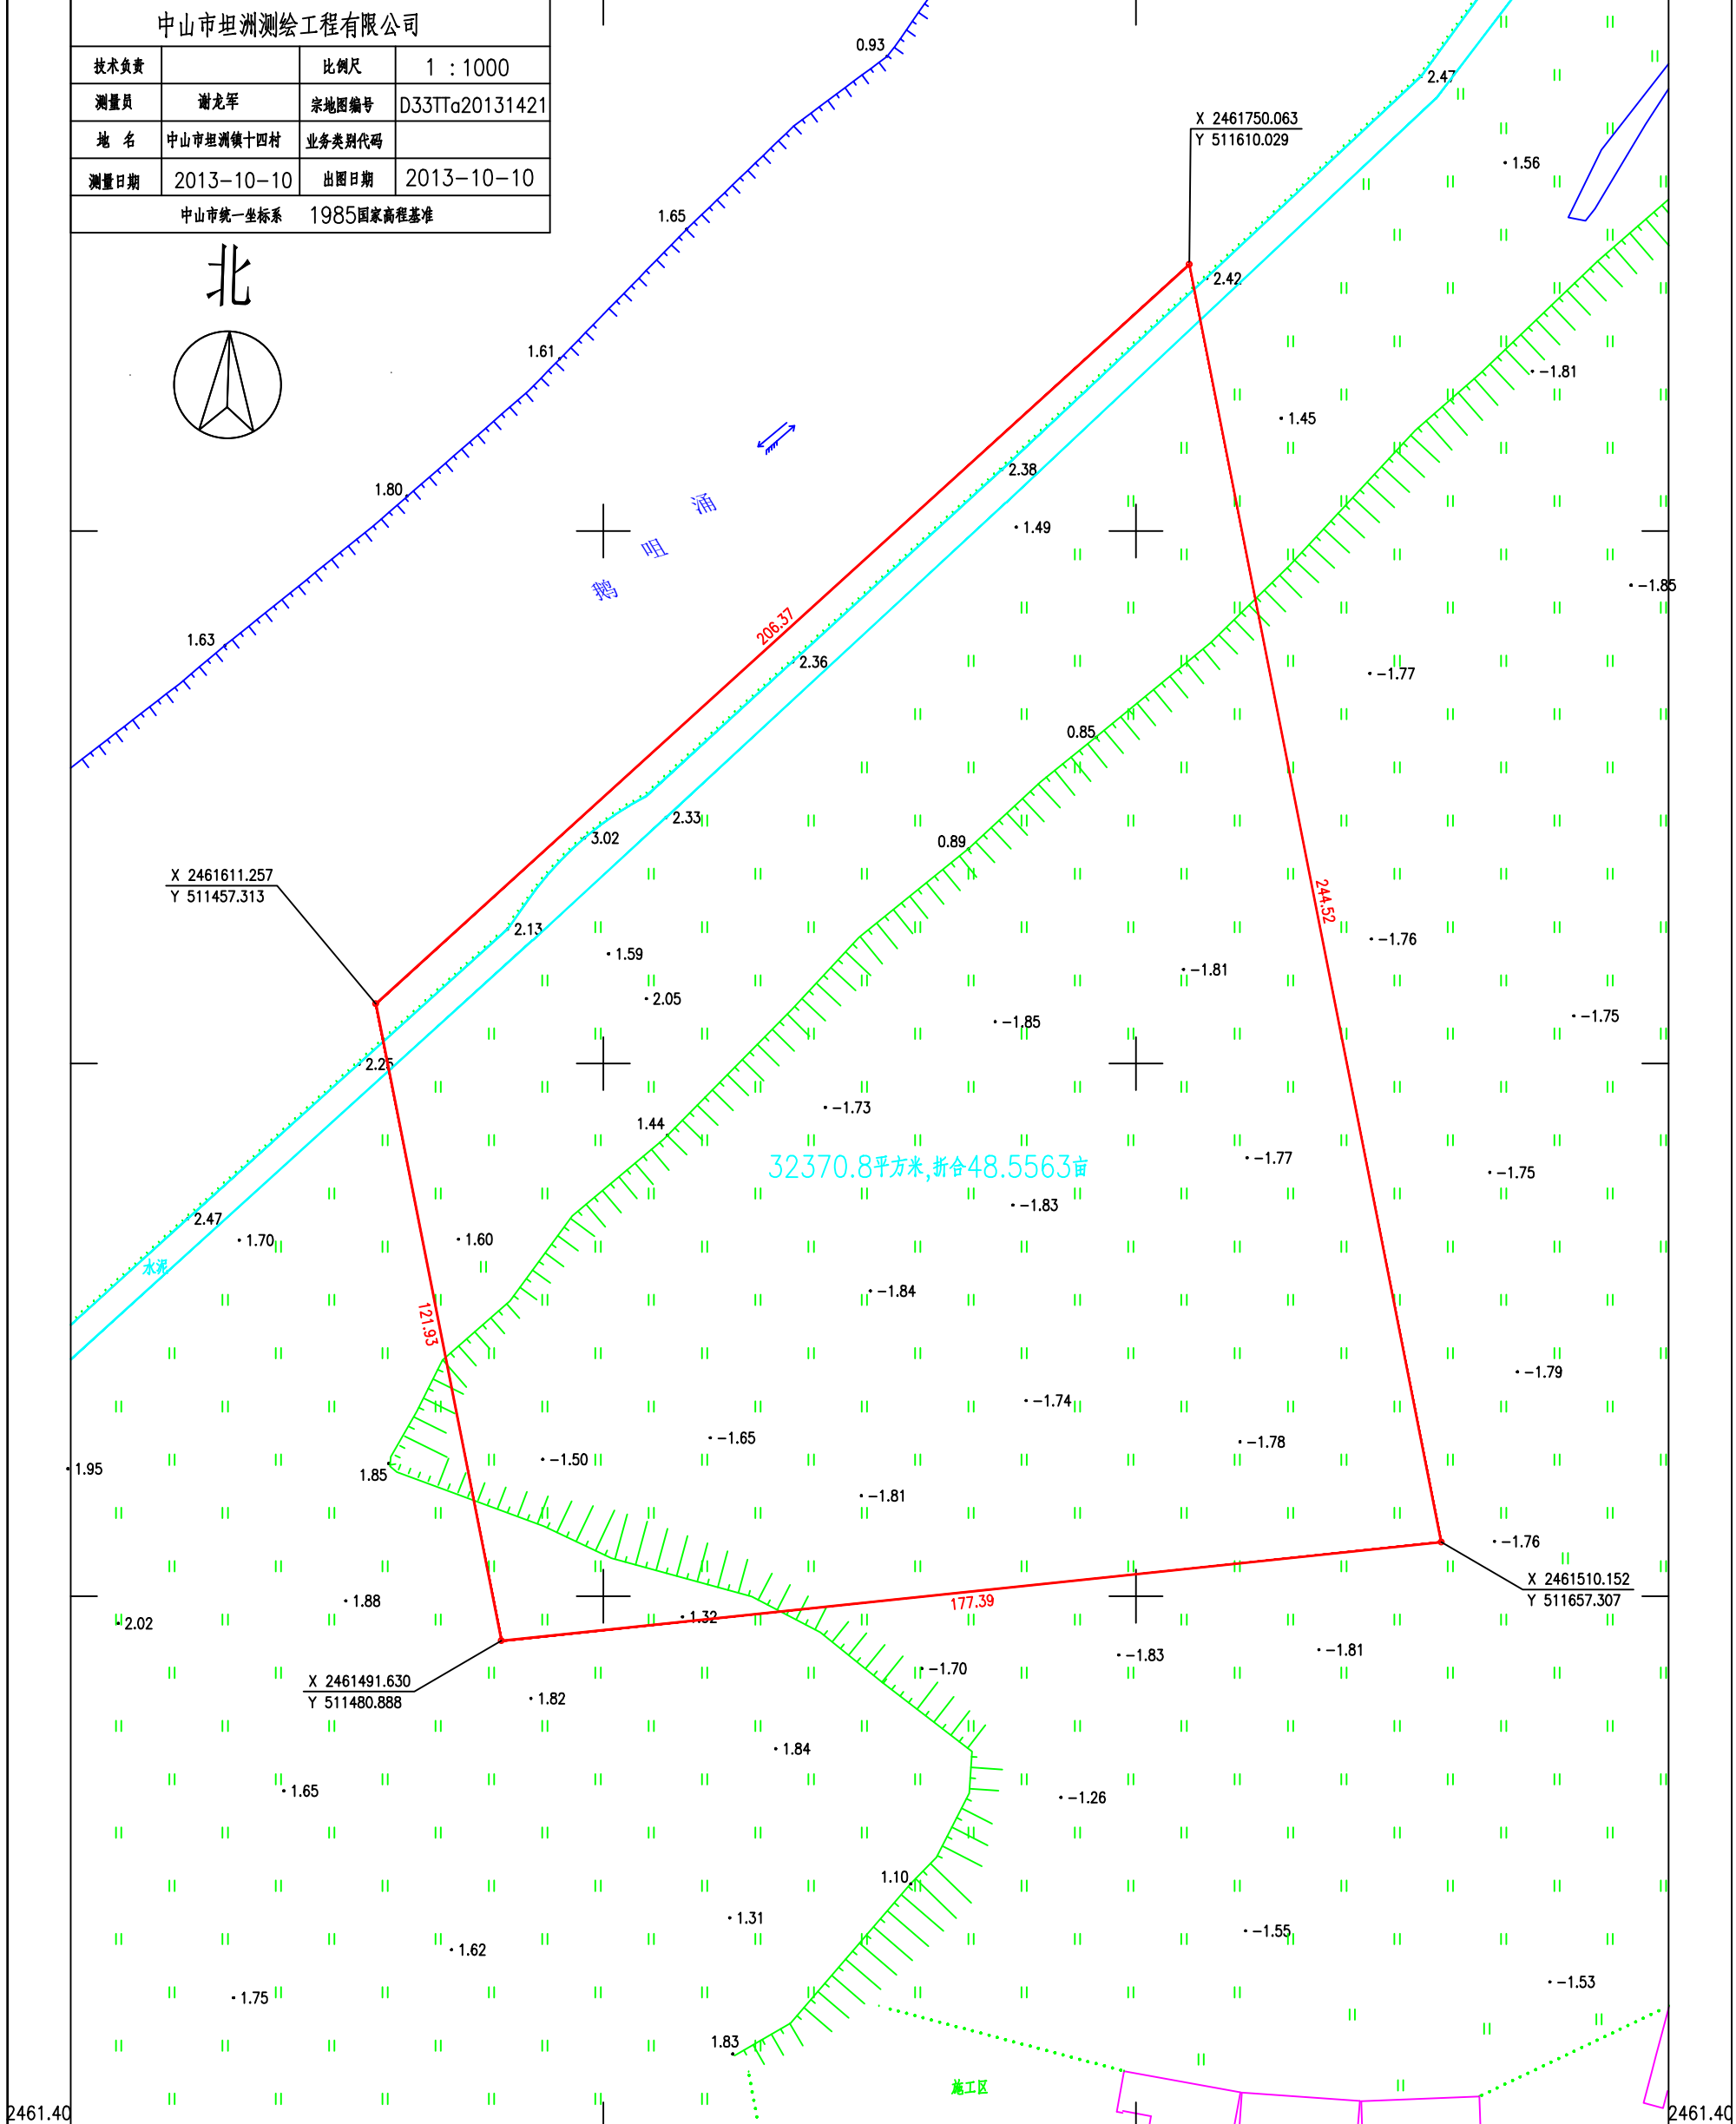

2461.40 511.40 2461.40 511.70