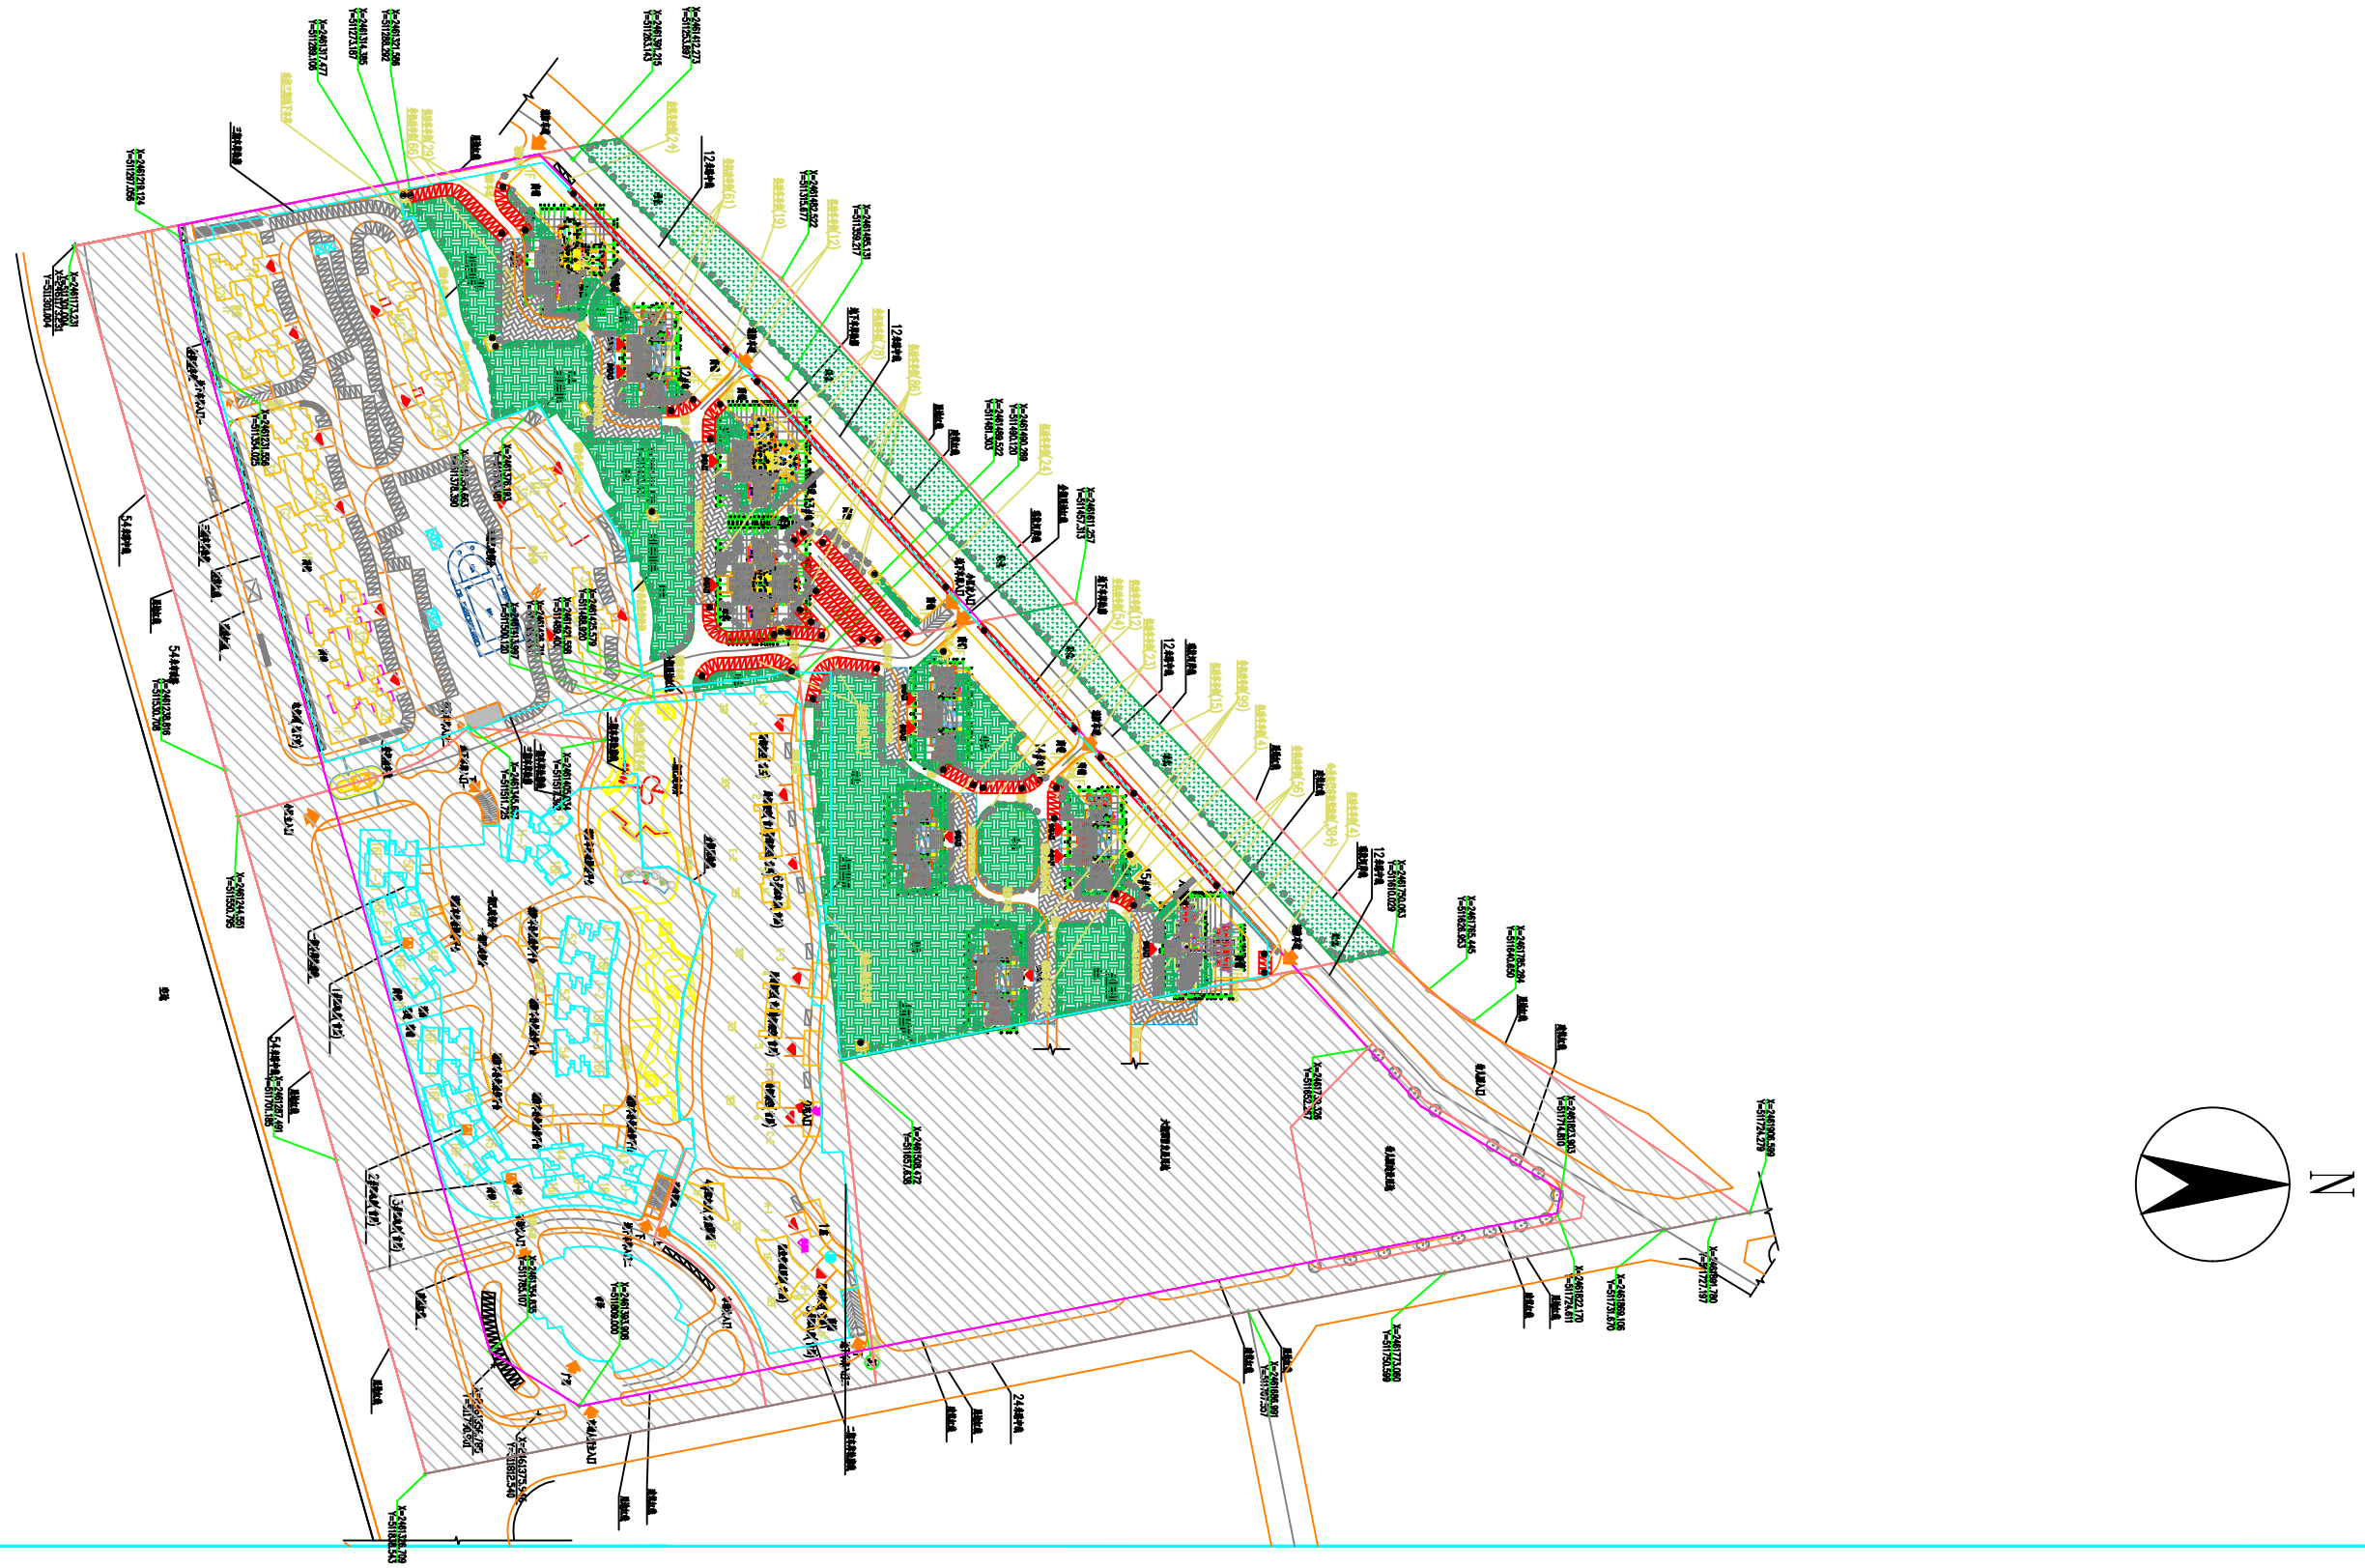

会签栏 Signature	
专业 Discipline	姓名 Name
建筑 Architecture	邓炎成
结构 Structure	邵国清
给排水 Water Supply & Drainage	钟锦成
电气 Electrical	钟 辉
暖通 HVAC	陈国浩
总图 Site Plan	钟 辉
景观 Landscape	林碧娟

会签栏 Coordination	
专业 Discipline	姓名 Name
结构 Structure	邵 国
电 气 Electrical	

建设单位 Client	中山市申城房地产开发有限公司
工程名称 Project	佳丽水岸花园四期、五期
图纸内容 Drawing title	绿化总平面图
图名代号 Drawing No.	第一版
设计阶段 Stage	施工图
设计日期 Date	2017.02

广东中山建筑设计院股份有限公司
Guangdong Zhongshan Architecture design Institute,Co.Ltd
资格证书号：甲级建筑 - 粤A00000-01

单位名称 Company name	中山市申城房地产开发有限公司
工程名称 Project	佳丽水岸花园四期、五期
图纸内容 Drawing title	绿化总平面图