


4-4 基坑支护剖面图

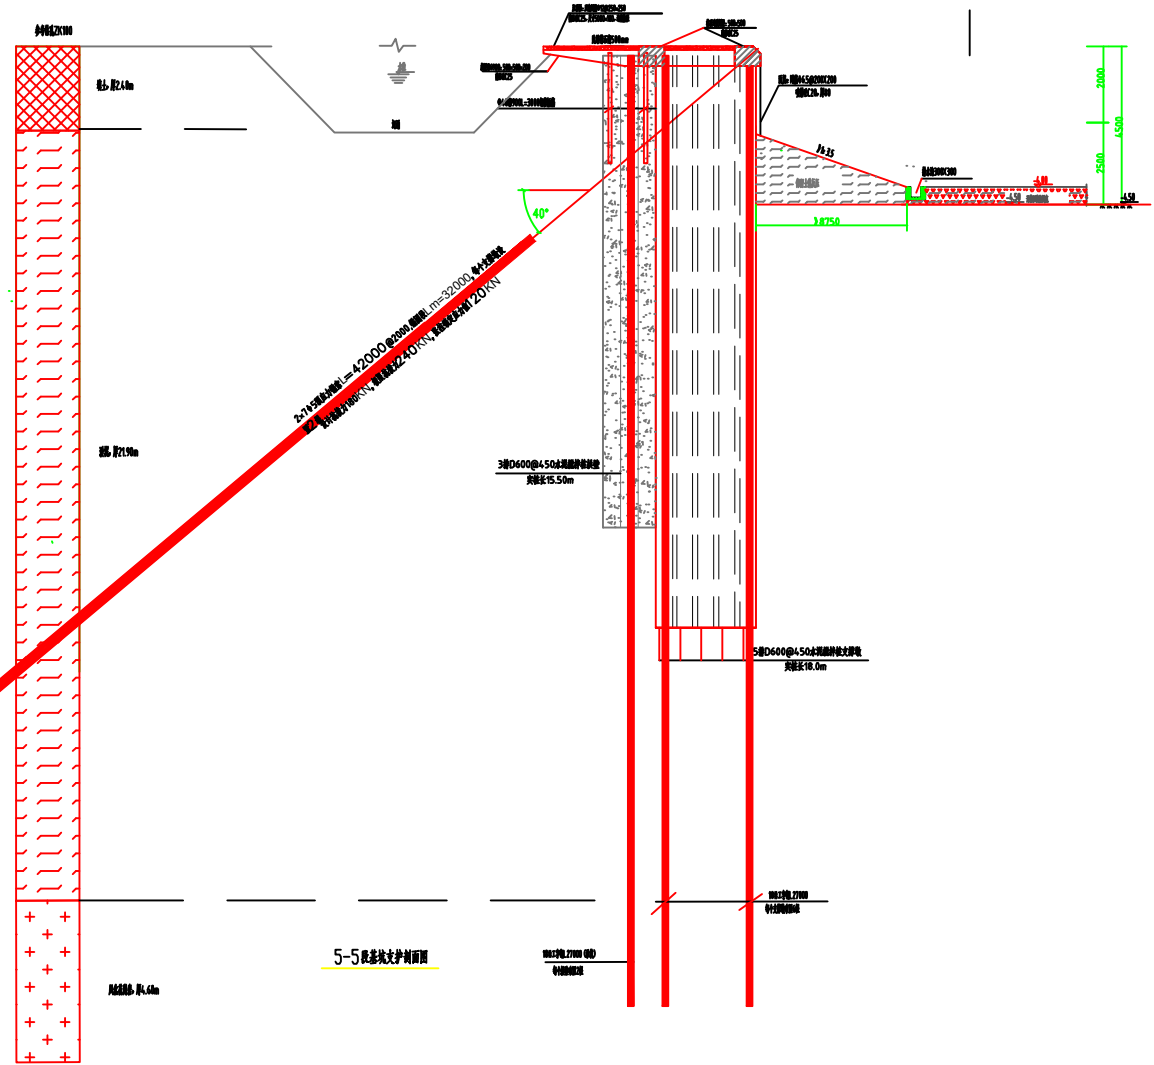

5-5 基坑支护剖面图

深圳市南华岩土工程有限公司		工程名称	春城花园四、五期地下室基坑支护及河堤加固工程	业务号	
审定	郭志光	校对	李长	日期	2012.10
审核	高群	设计		图别	方案图
工程负责	高群	制图		图名	基坑支护剖面图2
				图号	附图8-2
				图号	附图8-2